KRETINGOS MIESTO NUOTEKŲ VALYKLOS VAMZDYNŲ IR ĮRANGOS DIAGRAMA

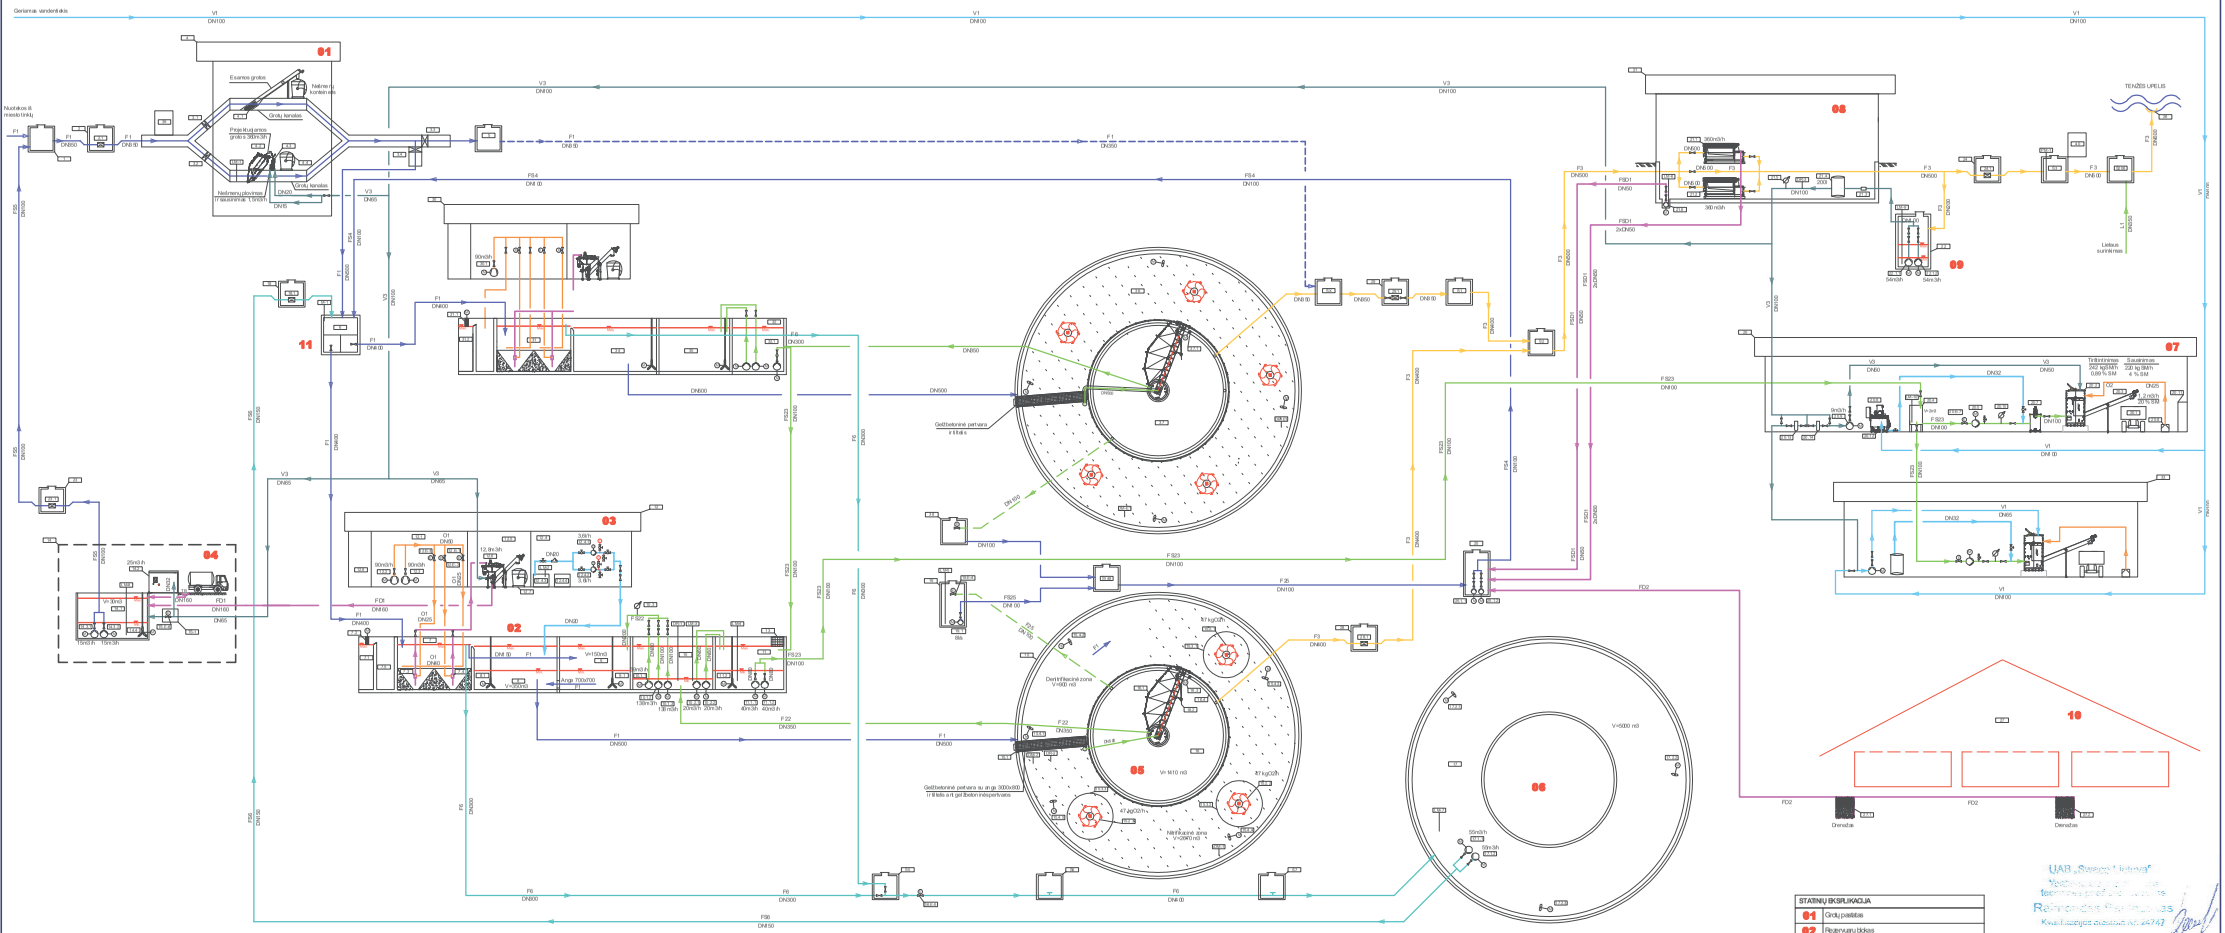

EKSPLIKACIJA

SL01	SLĖGIO SLOPINIMO KAMERA, ESAMA
PH01	pH MATUOKLIS, PROJEKTUOJAMAS
DB10	DEBITO MATAVIMO MAZGAS, RIBONSTRUOJAMAS
DB10	DEBITOMATIS, PROJEKTUOJAMAS
UŽ01	UŽDORIS, PROJEKTUOJAMAS
UŽ01	UŽDORIS, PROJEKTUOJAMAS
UŽ01	UŽDORIS, PROJEKTUOJAMAS
UŽ01	UŽDORIS, PROJEKTUOJAMAS
GR01	GROTOS PASTATAS, ESAMAS
GR01	GROTOS, ESAMOS
GR01	GROTOS, PROJEKTUOJAMOS
NG01	NUOGRĖBIŲ PRESAS SUPRAPLOVIMU, PROJEKTUOJAMAS
NG01	NUOGRĖBIŲ KONTEINERIS, PROJEKTUOJAMAS
LV01	LYGIO MATUOKLIS, PROJEKTUOJAMAS
AP01	APVEDIMO ŠULINYS, ESAMAS
PS01	PASIRISTYMO KAMERA, PROJEKTUOJAMA
SM01	SMĖLIAGAUDĖ, PROJEKTUOJAMA
RB01	RIEBALŲ GAUDYKLĖ, PROJEKTUOJAMA
MR01	MECHANINIS RIEBALŲ SURINKĖJAS, PROJEKTUOJAMAS
ER01	ERLIFTAS, PROJEKTUOJAMAS
ER01	ERLIFTAS, PROJEKTUOJAMAS
RB01	RIEBALŲ SURINKIMO TALPA, PROJEKTUOJAMA
AR01	ANAEROBINĖ KAMERA, PROJEKTUOJAMA
MA01	MAŠYKLĖ, PROJEKTUOJAMA
MA01	MAŠYKLĖ, PROJEKTUOJAMA
GR01	GRĄŽINAMO DUMBLO DENITRIFIKATORIUS, PROJEKTUOJAMAS
MA01	MAŠYKLĖ, PROJEKTUOJAMA
DU01	DUMBLO SIURBLINĖ, PROJEKTUOJAMA
GR01	GRĄŽINAMO DUMBLO SURBLYS, PROJEKTUOJAMAS
GR01	GRĄŽINAMO DUMBLO SURBLYS, PROJEKTUOJAMAS
PE01	PERTEKLINIO DUMBLO SURBLYS, PROJEKTUOJAMAS
PE01	PERTEKLINIO DUMBLO SURBLYS, PROJEKTUOJAMAS
DB10	DEBITOMATIS, PROJEKTUOJAMAS
DR01	DRUMSTOMATIS, PROJEKTUOJAMAS
LV01	LYGIO MATUOKLIS, PROJEKTUOJAMAS
PE01	PERTEKLINIO DUMBLO SIURBLINĖ, PROJEKTUOJAMA
PE01	PERTEKLINIO DUMBLO SURBLYS, PROJEKTUOJAMAS
PE01	PERTEKLINIO DUMBLO SURBLYS, PROJEKTUOJAMAS
MA01	MAŠYKLĖ, PROJEKTUOJAMA
LV01	LYGIO MATUOKLIS, PROJEKTUOJAMAS
AP01	APVEDIMO ŠULINYS, ESAMAS
PS01	PASIRISTYMO KAMERA, PROJEKTUOJAMA
SM01	SMĖLIO SAUSINIMO PASTATAS, PROJEKTUOJAMAS
OR01	ORAPOTĖ, PROJEKTUOJAMA
OR01	ORAPOTĖ, PROJEKTUOJAMA
OR01	ORAPOTĖ, PROJEKTUOJAMA
EL01	ELEKTROMAGNETINĖ ŠKLENDĖ, PROJEKTUOJAMA
EL01	ELEKTROMAGNETINĖ ŠKLENDĖ, PROJEKTUOJAMA
EL01	ELEKTROMAGNETINĖ ŠKLENDĖ, PROJEKTUOJAMA
CH01	CHEMINIO REAGENTO PATALPA, PROJEKTUOJAMA
RE01	REAGENTO DOZAVIMO SIURBLIUKAS, PROJEKTUOJAMAS
RE01	REAGENTO DOZAVIMO SIURBLIUKAS, PROJEKTUOJAMAS
RE01	REAGENTO LAIKYMO TALPA, PROJEKTUOJAMA
RE01	REAGENTO LAIKYMO TALPA, PROJEKTUOJAMA
LV01	LYGIO MATUOKLIS, PROJEKTUOJAMAS
SM01	SMĖLO PLOVIMO IR SAUSINIMO PATALPA, PROJEKTUOJAMA
SM01	SMĖLO PLOVIMO IR SAUSINIMO ĮRENGINYS, PROJEKTUOJAMAS
SM01	SMĖLO KONTEINERIS, PROJEKTUOJAMAS
EL01	ELEKTROS SKYDINĖ, PROJEKTUOJAMA
TR01	TIRŠINTO DUMBLO PRĖMIMO MAZGAS, PROJEKTUOJAMAS
SE01	SEPTINIŲ NUOTEKŲ PRĖMIMO MAZGAS, PROJEKTUOJAMAS
SE01	SEPTINIŲ NUOTEKŲ REZERVUARAS, PROJEKTUOJAMAS
SE01	SEPTINIŲ NUOTEKŲ STOTELĖ, PROJEKTUOJAMA
SE01	SEPTINIŲ NUOTEKŲ SURBLYS, PROJEKTUOJAMAS
SE01	SEPTINIŲ NUOTEKŲ SURBLYS, PROJEKTUOJAMAS
MA01	MAŠYKLĖ, PROJEKTUOJAMA
LV01	LYGIO MATUOKLIS, PROJEKTUOJAMAS
ŠL01	ŠULINYS, PROJEKTUOJAMAS
ŠL01	ŠULINYS, PROJEKTUOJAMAS
EL01	ELEKTROMAGNETINĖ ŠKLENDĖ, PROJEKTUOJAMA
EL01	ELEKTROMAGNETINĖ ŠKLENDĖ, PROJEKTUOJAMA
BO01	BIOREAKTORIUS, REKONSTRUOJAMAS
BO01	BIOREAKTORIAUS TILTELIS, PROJEKTUOJAMAS
PA01	PAVIRŠINIS AERATORIUS, PROJEKTUOJAMAS
PA01	PAVIRŠINIS AERATORIUS, PROJEKTUOJAMAS
PA01	PAVIRŠINIS AERATORIUS, PROJEKTUOJAMAS
PA01	PAVIRŠINIO AERATORIAUS GAUBTAS, PROJEKTUOJAMAS
PA01	PAVIRŠINIO AERATORIAUS GAUBTAS, PROJEKTUOJAMAS
PA01	PAVIRŠINIO AERATORIAUS GAUBTAS, PROJEKTUOJAMAS
MA01	MAŠYKLĖ, PROJEKTUOJAMA
MA01	MAŠYKLĖ, PROJEKTUOJAMA
MA01	MAŠYKLĖ, PROJEKTUOJAMA
MA01	MAŠYKLĖ, PROJEKTUOJAMA
DR01	DRUMSTOMATIS, PROJEKTUOJAMAS
DE01	DEGUONIES MATUOKLIS, PROJEKTUOJAMAS
DE01	DEGUONIES MATUOKLIS, PROJEKTUOJAMAS
AN01	ANFRINIS NUSODINTUVAS, PROJEKTUOJAMAS
DU01	DUMBLO GRANDIKLIS, PROJEKTUOJAMAS
ĮŠ01	ĮŠPLAUKUSIO DUMBLO SURINKĖJAS, PROJEKTUOJAMAS
MI01	MECHANINIS LATAKO VALYMO ŠEPETYS, PROJEKTUOJAMAS
AN01	ANFRINIO NUSODINTUVO LATAKAS, PROJEKTUOJAMA
ĮŠ01	ĮŠLYGINAMASIS REZERVUARAS, ESAMAS
NU01	NUOTEKŲ SURBLYS, PROJEKTUOJAMAS
NU01	NUOTEKŲ SURBLYS, PROJEKTUOJAMAS
MA01	MAŠYKLĖ, PROJEKTUOJAMA
MA01	MAŠYKLĖ, PROJEKTUOJAMA
MA01	MAŠYKLĖ, PROJEKTUOJAMA
LV01	LYGIO MATUOKLIS, PROJEKTUOJAMAS
ŠL01	ŠULINYS, PROJEKTUOJAMAS
ŠL01	ŠULINYS, PROJEKTUOJAMAS
ŠL01	ŠULINYS, PROJEKTUOJAMAS
DB10	DEBITOMATIS, PROJEKTUOJAMAS
DB10	DEBITO MATAVIMO MAZGAS, PROJEKTUOJAMAS
DB10	DEBITOMATIS, PROJEKTUOJAMAS
ĮŠ01	ĮŠPLŪDŲ SURINKIMO ŠULINYS, PROJEKTUOJAMAS
NU01	NUOTEKŲ SIURBLYS, PROJEKTUOJAMAS
EL01	ELEKTROMAGNETINĖ ŠKLENDĖ, PROJEKTUOJAMA
LV01	LYGIO MATUOKLIS, PROJEKTUOJAMAS
ŠL01	ŠULINYS, PROJEKTUOJAMAS
ŠL01	ŠULINYS, PROJEKTUOJAMAS
ŠL01	ŠULINYS, PROJEKTUOJAMAS
TR01	TARPINĖ TALPA, PROJEKTUOJAMA
SU01	SUŠKINIS SIURBLYS, PROJEKTUOJAMAS
PO01	POLIMERO PARUOŠIMO ĮRENGINYS, PROJEKTUOJAMAS
PO01	POLIMERO IR DUMBLO DAMĖTINIO RIŠIKTORIUS, PROJEKTUOJAMAS
KO01	KOMPRESORIUS, PROJEKTUOJAMAS
SĖ01	SLĖGIO PAKELIMO SIURBLYS, PROJEKTUOJAMAS
DB10	DEBITOMATIS, PROJEKTUOJAMAS
EL01	ELEKTROS IR AUTOMATIKOS SKYDAI, PROJEKTUOJAMI
PO01	POLIMERO DOZAVIMO SIURBLYS, PROJEKTUOJAMAS
MA01	MECHANINIS FILTRAS, PROJEKTUOJAMAS
MA01	MECHANINIS FILTRAS, PROJEKTUOJAMAS
LV01	LYGIO MATUOKLIS, PROJEKTUOJAMAS
PA01	PARLIDOMO VALYMO ĮRENGINIŲ PASTATAS, PROJEKTUOJAMAS
PA01	PARLIDOMO VALYMO ĮRENGINYS, PROJEKTUOJAMAS
PA01	PARLIDOMO VALYMO ĮRENGINYS, PROJEKTUOJAMAS
SĖ01	SLĖGIO JŲTIKLIS, PROJEKTUOJAMAS
HI01	HIDROFORAS, PROJEKTUOJAMAS
DB10	DEBITOMATIS, PROJEKTUOJAMAS
DR01	DRENAŽINĖS NUOTEKŲ SIURBLYS, PROJEKTUOJAMAS
DR01	DRUMSTOMATIS, PROJEKTUOJAMAS
LV01	LYGIO MATUOKLIS, PROJEKTUOJAMAS
VA01	VALYTŲ NUOTEKŲ (TECHNINIO VANDENS) SIURBLINĖ, PROJEKTUOJAMA
TE01	TECHNINIO VANDENS SIURBLYS, PROJEKTUOJAMAS
TE01	TECHNINIO VANDENS SIURBLYS, PROJEKTUOJAMAS
LV01	LYGIO MATUOKLIS, PROJEKTUOJAMAS
DB10	DEBITO MATAVIMO MAZGAS, PROJEKTUOJAMAS
DB10	DEBITOMATIS, PROJEKTUOJAMAS
DB10	DEBITO MATAVIMO MAZGAS, PROJEKTUOJAMAS
DB10	DEBITOMATIS, PROJEKTUOJAMAS
VI01	VIETINĖ NUOTEKŲ SIURBLINĖ, ESAMA
NU01	NUOTEKŲ SIURBLYS, ESAMAS
NU01	NUOTEKŲ SIURBLYS, ESAMAS
VA01	VALYTŲ NUOTEKŲ IŠĖJĖSTUVAS REKONSTRUOJAMAS
DU01	DUMBLO AIKŠTĖLĖ SU TRIMIS SEKCIJOMIS, RIBONSTRUOJAMA
AI01	AIKŠTĖLĖS DRENAŽAS, RIBONSTIUOJAMAS
AI01	AIKŠTĖLĖS DRENAŽAS, RIBONSTIUOJAMAS
DB10	DEBITO MATAVIMO MAZGAS, PROJEKTUOJAMAS
DB10	DEBITO MATAVIMO MAZGAS, RIBONSTRUOJAMAS
DB10	DEBITOMATIS, PROJEKTUOJAMAS
DB10	DEBITO MATAVIMO MAZGAS, RIBONSTRUOJAMAS
DB10	DEBITOMATIS, PROJEKTUOJAMAS
SM01	SMĖLO SAUSINIMO PASTATAS, ESAMAS
OR01	ORAPOTĖ, PROJEKTUOJAMA
SM01	SMĖLIAGAUDĖ, ESAMA
MR01	MECHANINIS RIEBALŲ SURINKĖJAS, PROJEKTUOJAMAS
RB01	RIEBALŲ GAUDYKLĖ, ESAMA
DU01	DUMBLO SIURBLINĖ, ESAMA
PE01	PERTEKLINIO DUMBLO SIURBLYS, PROJEKTUOJAMAS
DU01	DUMBLO SAUSINIMO PASTATAS, ESAMAS
AR01	ANAEROBINĖ KAMERA, ESAMA
GR01	GRĄŽINAMO DUMBLO DENITRIFIKATORIUS, ESAMAS
BIO01	BIOREAKTORIUS, ESAMAS
AN01	ANFRINIS NUSODINTUVAS, ESAMAS
MI01	MECHANINIS LATAKO VALYMO ŠEPETYS, PROJEKTUOJAMAS
MĖ01	MĖGINIŲ PAĖMĖJAS, PROJAKTUOJAMAS
MĖ01	MĖGINIŲ PAĖMĖJAS, PROJAKTUOJAMAS
ŠL01	ŠULINYS, PROJAKTUOJAMAS
FO01	FOSFATŲ MATUOKLIS, PROJAKTUOJAMAS
ŠL01	ŠULINYS, ESAMAS

STATINIŲ EKSPLIKACIJA	
01	Grotų pastatas
02	Rezervuarų tiltas
03	Smėlio sausinimo pastatas
04	Septinių nuotekų priėmimo mazgas
05	Bioreaktorius ir antrinio nusodintuvo tiltas
06	Išlygnamasis rezervuaras
07	Dumblo sausinimo pastatas
08	Papildomo valymo pastatas
09	Valytų nuotekų siurblinė
10	Dumblo aikštelė su trimis sekcijomis
11	Pasiristymo kamera

SUTARTINIAI ŽYMĖJIMAI

F1	NUOTEKŲ TINKLAS, PROJEKTUOJAMAS
F1	APVEDIMO LINUOS NUOTEKŲ TINKLAS, ESAMAS
F3	VALYTŲ NUOTEKŲ TINKLAS, PROJEKTUOJAMAS
F56	ŠLĖGINIS VEITINŲ NUOTEKŲ TINKLAS, PROJEKTUOJAMAS
F55	ŠLĖGINIS SEPTINŲ NUOTEKŲ TINKLAS, PROJEKTUOJAMAS
F22	DUMBLO TINKLAS, PROJEKTUOJAMAS
FS23	ŠLĖGINIS PERTEKLINIO DUMBLO TINKLAS, PROJEKTUOJAMAS
FS5	ĮŠPLŪDŲ TINKLAS, ESAMAS
FS25	ĮŠPLŪDŲ TINKLAS, PROJEKTUOJAMAS
FS22	GRĄŽINAMO DUMBLO TINKLAS, PROJEKTUOJAMAS
F6	NUOTEKŲ TINKLAS (ĮŠLYGINAMŲJŲ REZERVUARA, PR.QUIKTUOJAMAS
F56	ŠLĖGINIS TINKLAS IŠ ĮŠLYGINAMOJO REZERVUARO, PR.QUIKTUOJAMAS
V3	TECHNINIO VANDENS (VALYTŲ NUOTEKŲ) TINKLAS, PROJEKTUOJAMAS
V1	GERIAMO VANDENTIEKIO TINKLAS, PR.QUIKTUOJAMAS
FD1	NUOTEKŲ TINKLAS IŠ TECHNOLOGINŲ PROCESŲ, PROJEKTUOJAMAS
FSD1	ŠLĖGINIS NUOTEKŲ TINKLAS IŠ TECHNOLOGINŲ PROCESŲ, PROJEKTUOJAMAS
FD2	NUOTEKŲ TINKLAS IŠ TECHNOLOGINŲ PROCESŲ, ESAMAS

UAB „Savas Laikas"
Vandentiekio ir nuotekų tinklų projektavimo
Raimondas Petrauskas
Kvalifikacijos atestatas nr. 24747

TAIP PASTATYTA
20 m. d.

UAB „ARCINTA"
Statybos vadovas
Martas Olševičius

Laida	Data	Keitimų aprašymas ir priežastys					
		UAB „ARCINTA" tel. ir fk 386 Informacinė UAB „APIN", tel. ir fk 0314			Užsakovas: Statinio	KRETINGOS MIESTO NUOTEKŲ VALYKLOS REKONSTRUKCIJOS TECHNINĖS PROJEKTAS	
PV	kat. el. 2748	S.BAŠKYS		20K2	Stadija	SKLYPAS	
PDV	kat. el. 2448	S.BAŠKYS		20K2	Dalis	TECHNOLOGINIS GALIS	
	konsultantas	R.OJAUNIS		20K2	Brėžinys	VAMZDYNŲ IR ĮRANGOS DIAGRAMA	